Grunnmynd 1:2.000

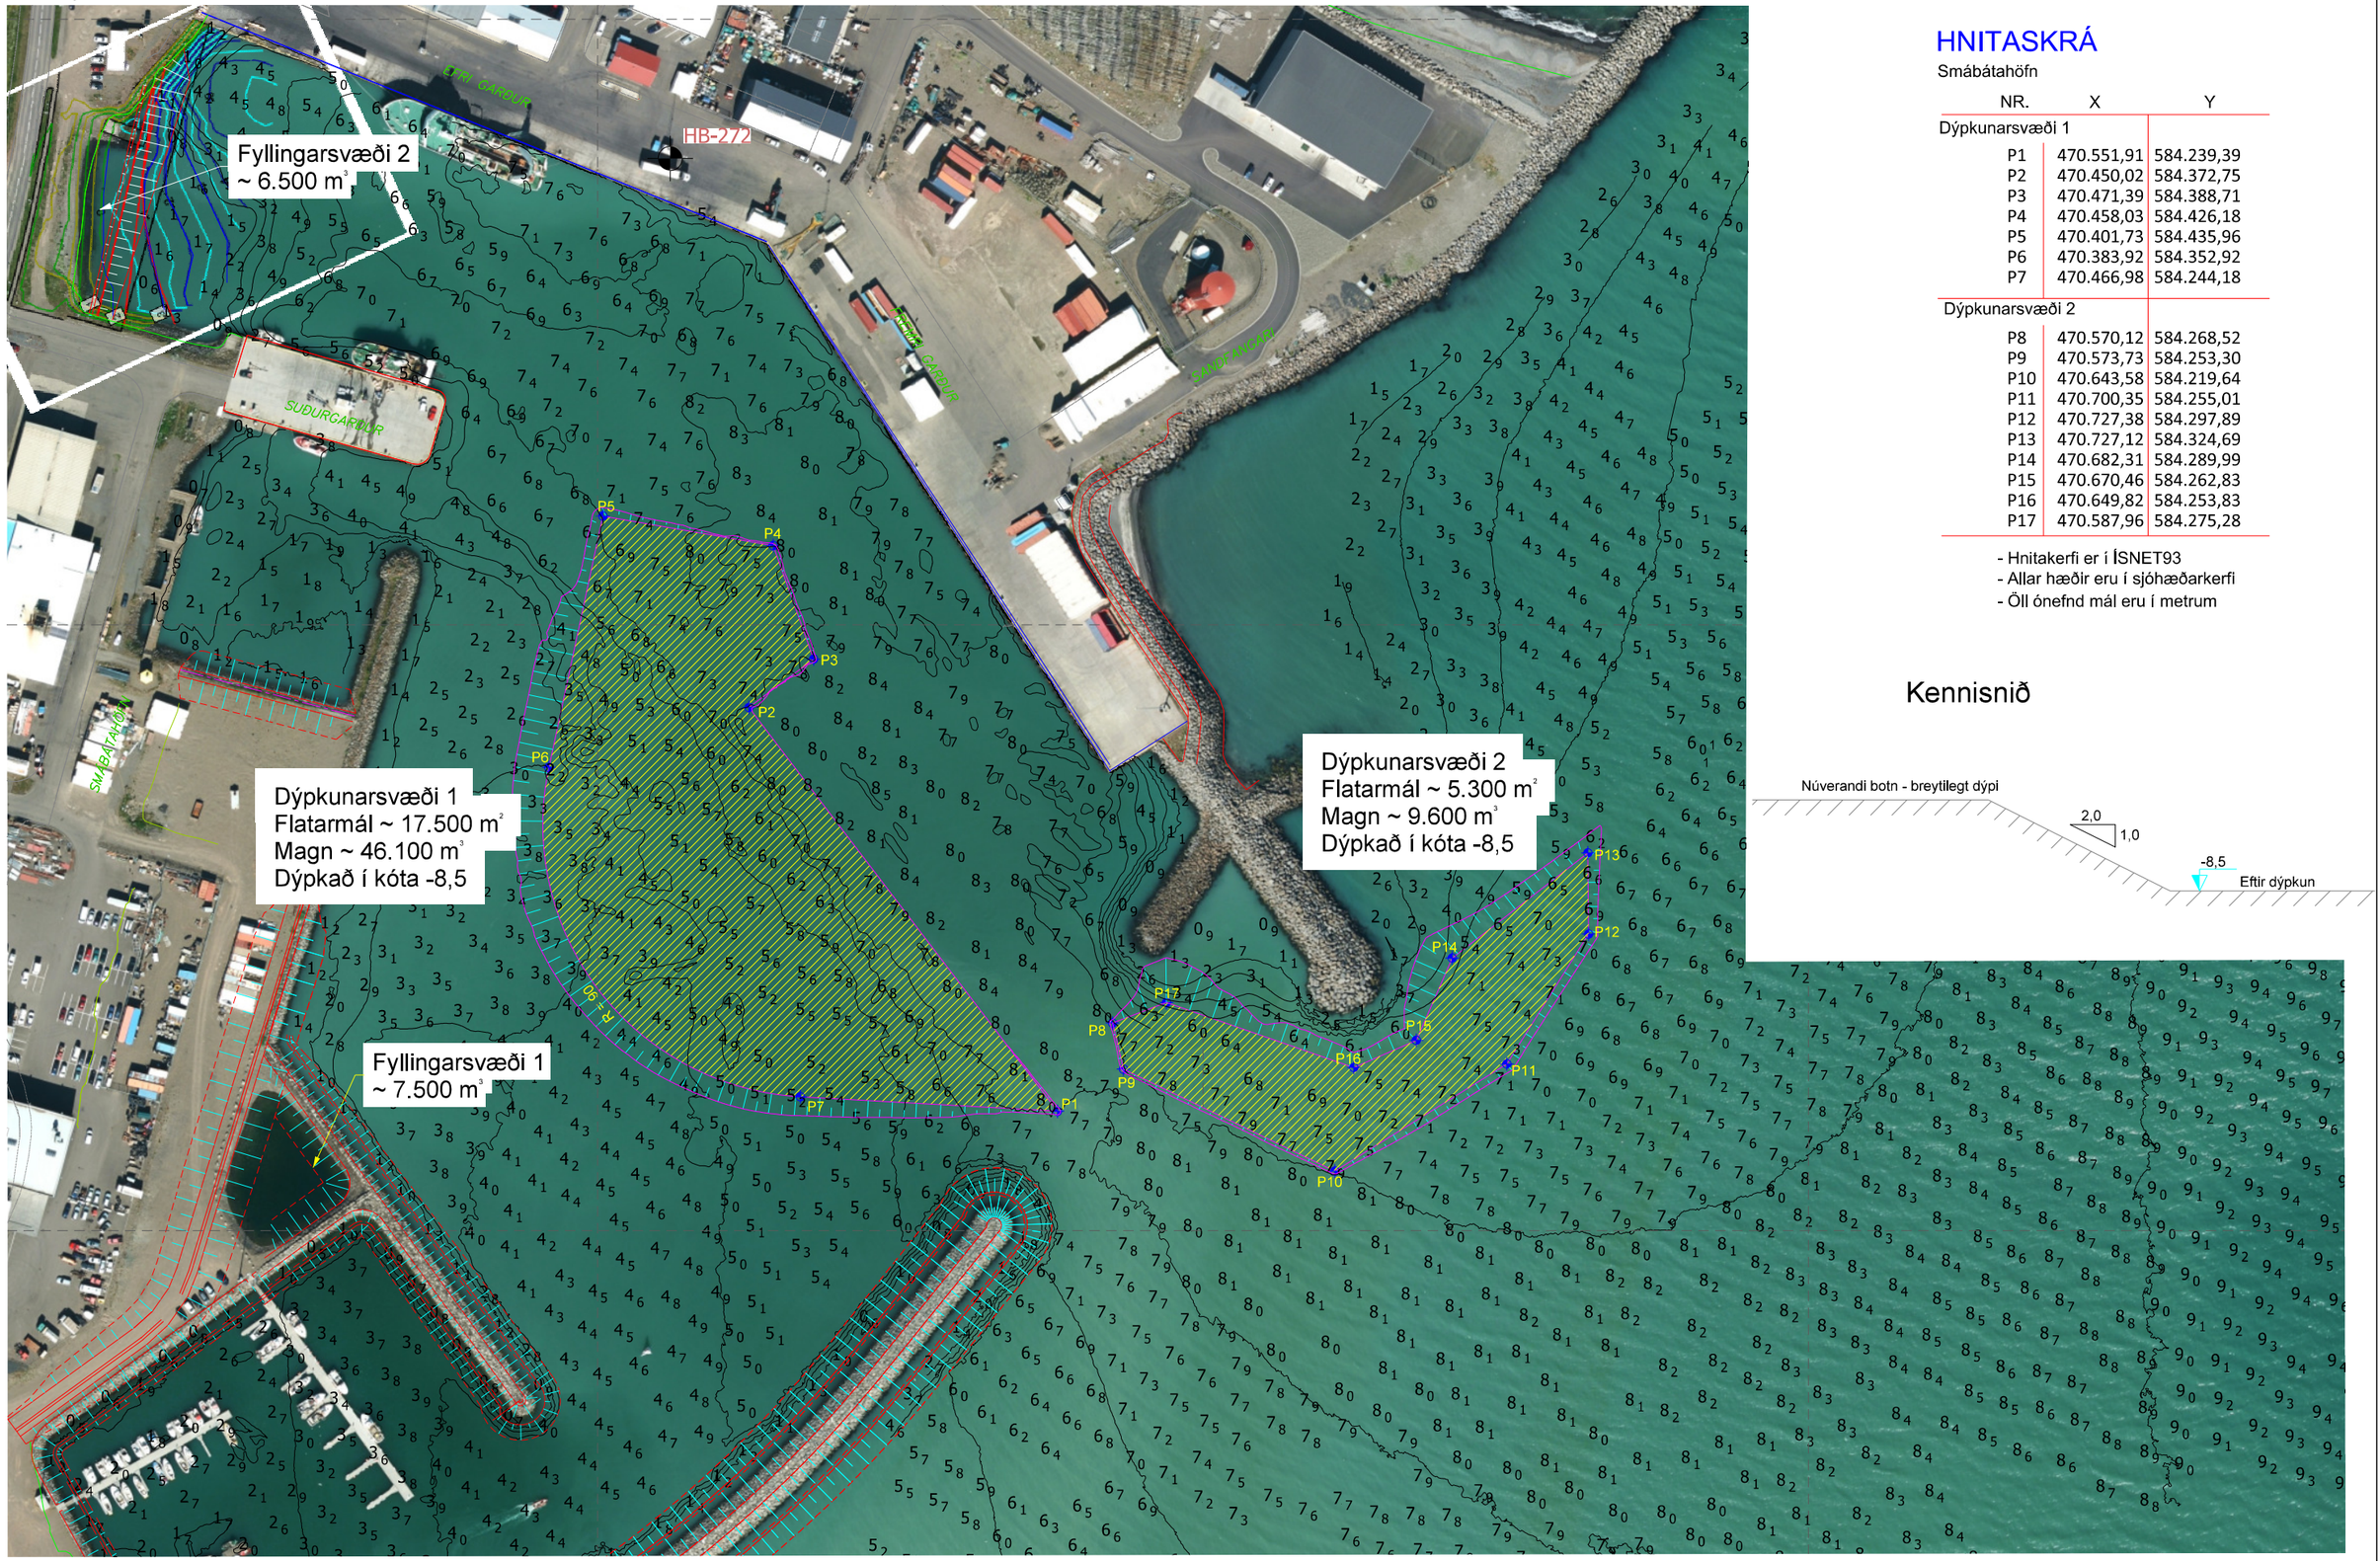

HNITASKRÁ

Smábátahöfn

NR.	X	Y
Dýpkunarsvæði 1		
P1	470.551,91	584.239,39
P2	470.450,02	584.372,75
P3	470.471,39	584.388,71
P4	470.458,03	584.426,18
P5	470.401,73	584.435,96
P6	470.383,92	584.352,92
P7	470.466,98	584.244,18
Dýpkunarsvæði 2		
P8	470.570,12	584.268,52
P9	470.573,73	584.253,30
P10	470.643,58	584.219,64
P11	470.700,35	584.255,01
P12	470.727,38	584.297,89
P13	470.727,12	584.324,69
P14	470.682,31	584.289,99
P15	470.670,46	584.262,83
P16	470.649,82	584.253,83
P17	470.587,96	584.275,28

- Hnitakerfi er í ÍSNET93
- Allar hæðir eru í sjóhæðarkerfi
- Öll ónefnd mál eru í metrum

Kennisnið

Landmælingar: Vegagerðin
Hnitakerfi: ÍSN93 Hæðarkerfi: Landshæðarnet
Loftmyndataka og myndmæling: Loftmyndir ehf.
Flughæð: 3000m Möskvastærð: 10x10m.
Kortagerð: Vegagerðin

S:\Mannvirki\Hafnir\Skagafjordur\Saudarkrokur\2018 Dypkun\B9368 SAUDARKRKOKUR med dypkunum.dgn

Útg.	Breyting	Dags.	Nafn
A			

Vegagerðin		Sauðárkrókur Viðhaldsdýpkun	Dags. Júní 2018
Mælikvarði 1:2.000 - -	Hannað S.S.		Útboðsnr. -
	Teiknað P.S.	Dýpkunarplan	Vegnr. -
	Yfirfarið -		Hönnunarstig -
Blaðstærð A3	Sambykkt -		Teikn. nr. B-9368 Útg. -